DEPARTEMENT DU PAS-DE-CALAIS
COMMUNE DE SAINTE-CATHERINE

AMENAGEMENT DU PARC DES AUGUSTINES
rue des 4 maisons et route de Lens

Maître d'ouvrage: COGEDIM
15 place des Reyets
59000 LILLE

Architecte: Dumont Architecture
39 bis rue Gramela
75002 PARIS

Maître d'oeuvre: Aménag KONCEPT
6 chemin de Villes
62223 SAINTE-CATHERINE

Paysagiste: Urbania
9 rue Jean Jaurès
59553 LAUWIN-PLANQUE

Permis d'Aménager

PLAN DE COMPOSITION

N° pièce	Ind.
PA4	C

Ind.	Par.	Quand	Modifications
A	SZL	05-10-2022	CREATION DU PLAN
B	SZL	16-05-2023	MODIFICATION DU PLAN
C	SZL	04-08-2023	MODIFICATION DU PLAN

PA-1470x891 mm

AOUT 2023

1/250

Ce document est visible uniquement pour lecture en référence, toute utilisation totale ou partielle des informations contenues sans accord préalable de la société sera tenue de réparer tous les préjudices directs et indirects subis par la société AMENAG KONCEPT.

Légende
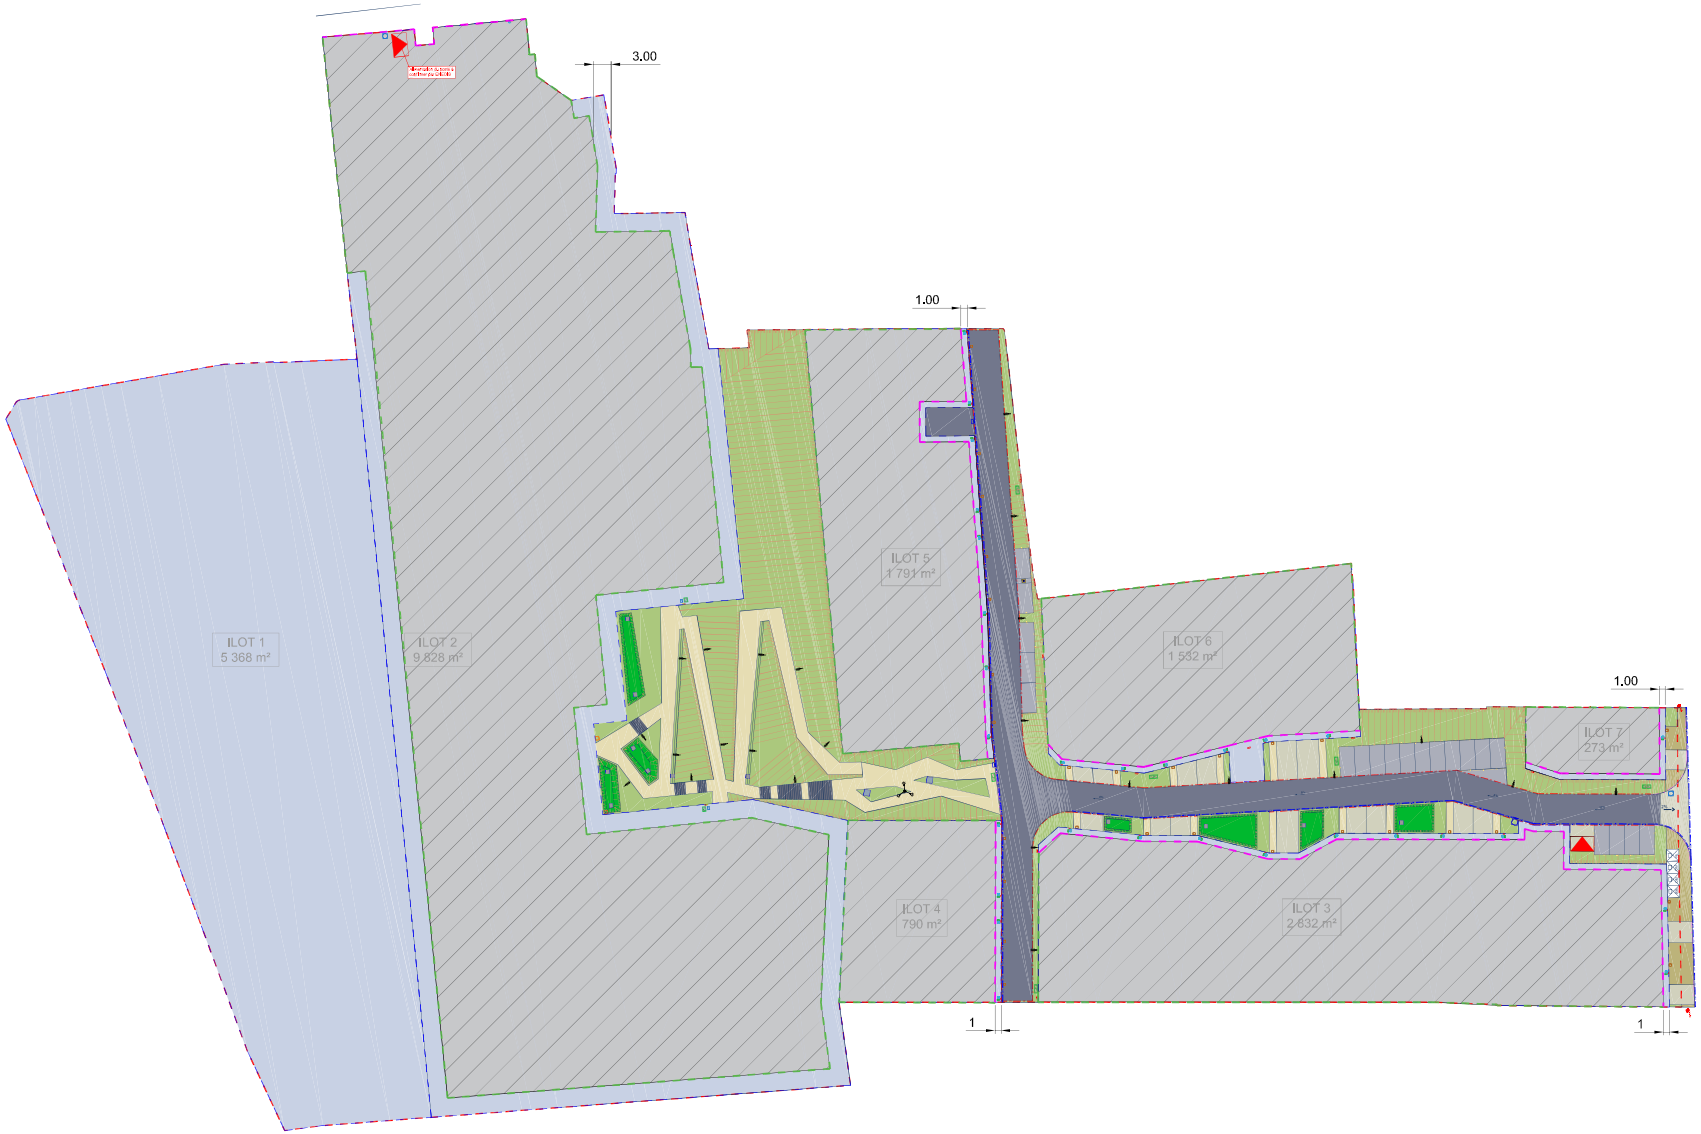
- Voirie
- Stationnement
- Entrée lot
- Trottoir
- Cheminement piéton
- Espaces verts
- Noue
- lot
- Emprise du Permis d'Aménager
- Emprise des lots du Permis d'Aménager
- Limite de constructibilité par rapport aux voies et emprises publiques
- Limite de constructibilité en limite séparative
- Zone de constructibilité